


Portal de Queralt

Vic



ESCALA	5	
PORTA	C	planta 1-4
Total sup. util interior		64.61 m²
Sup. terrassa		4.07 m ²
Total sup. construïda		73.49 m²


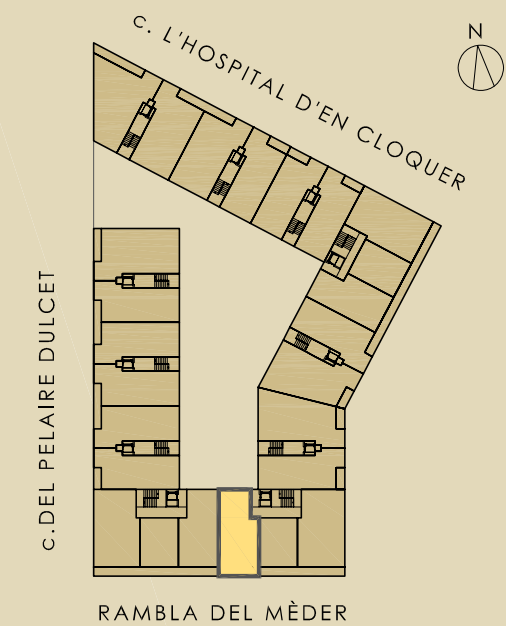


PLÀNOL ORIENTATIU:
La propietat es reserva el dret de modificar les distribucions i superfícies exposades en el plànol en cas de necessitats de l'obra, comercials o per ordre de les administracions competents.
Els mobles representats no formen part de l'habitatge.



Portal de Queralt

Vic

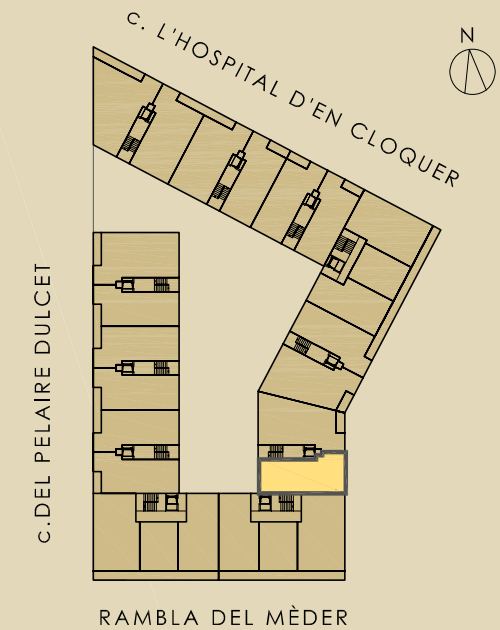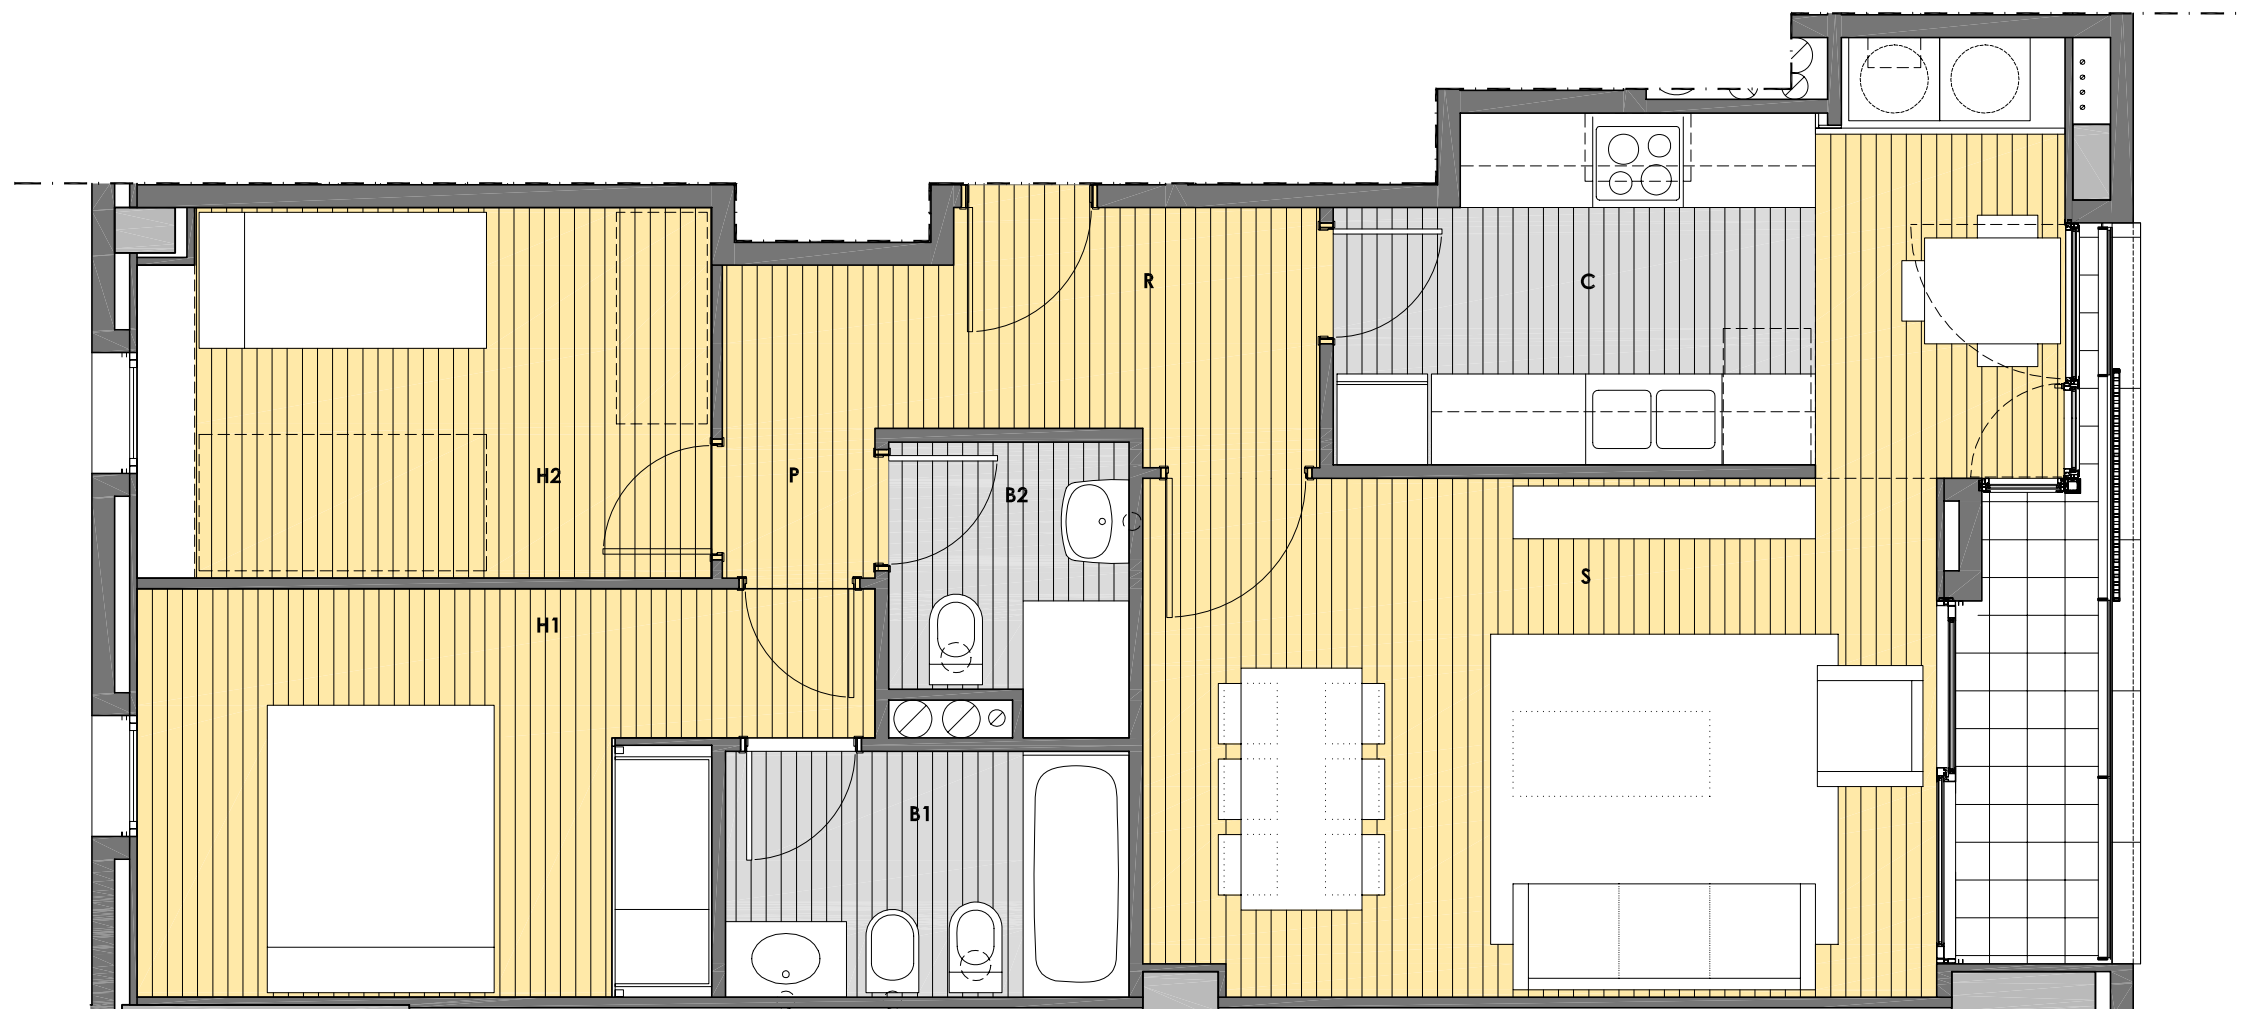

ESCALA 6
PORTA A

planta 1-4

Total sup. util interior	63.93 m²
Sup. terrassa	2.39 m ²
Total sup. construïda	72.47 m²



PLÀNOL ORIENTATIU:
La propietat es reserva el dret de modificar les distribucions i superfícies exposades en el plànol en cas de necessitats de l'obra, comercials o per ordre de les administracions competents.
Els mobles representats no formen part de l'habitatge.

3 m.

